



ANSICHT SÜD

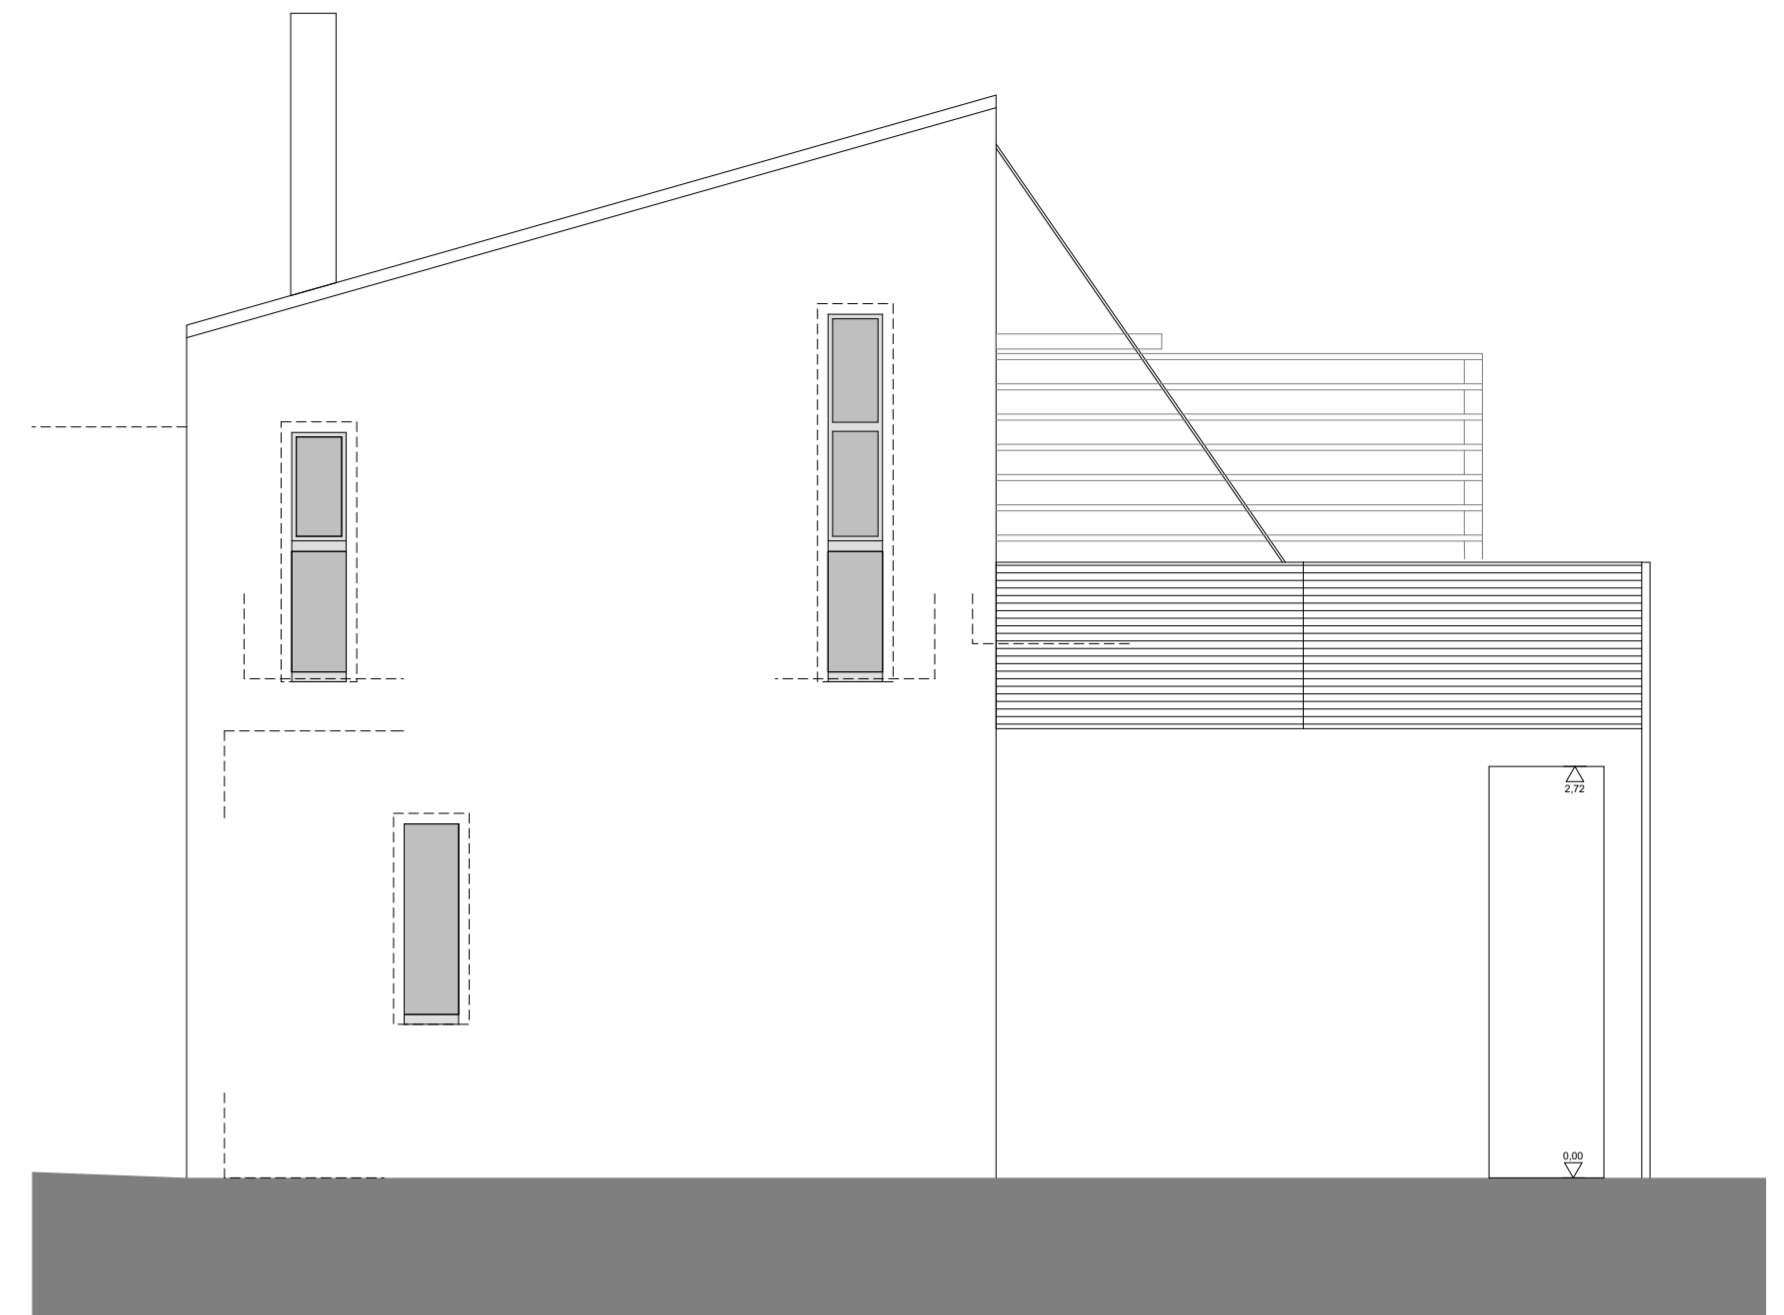

ANSICHT WEST

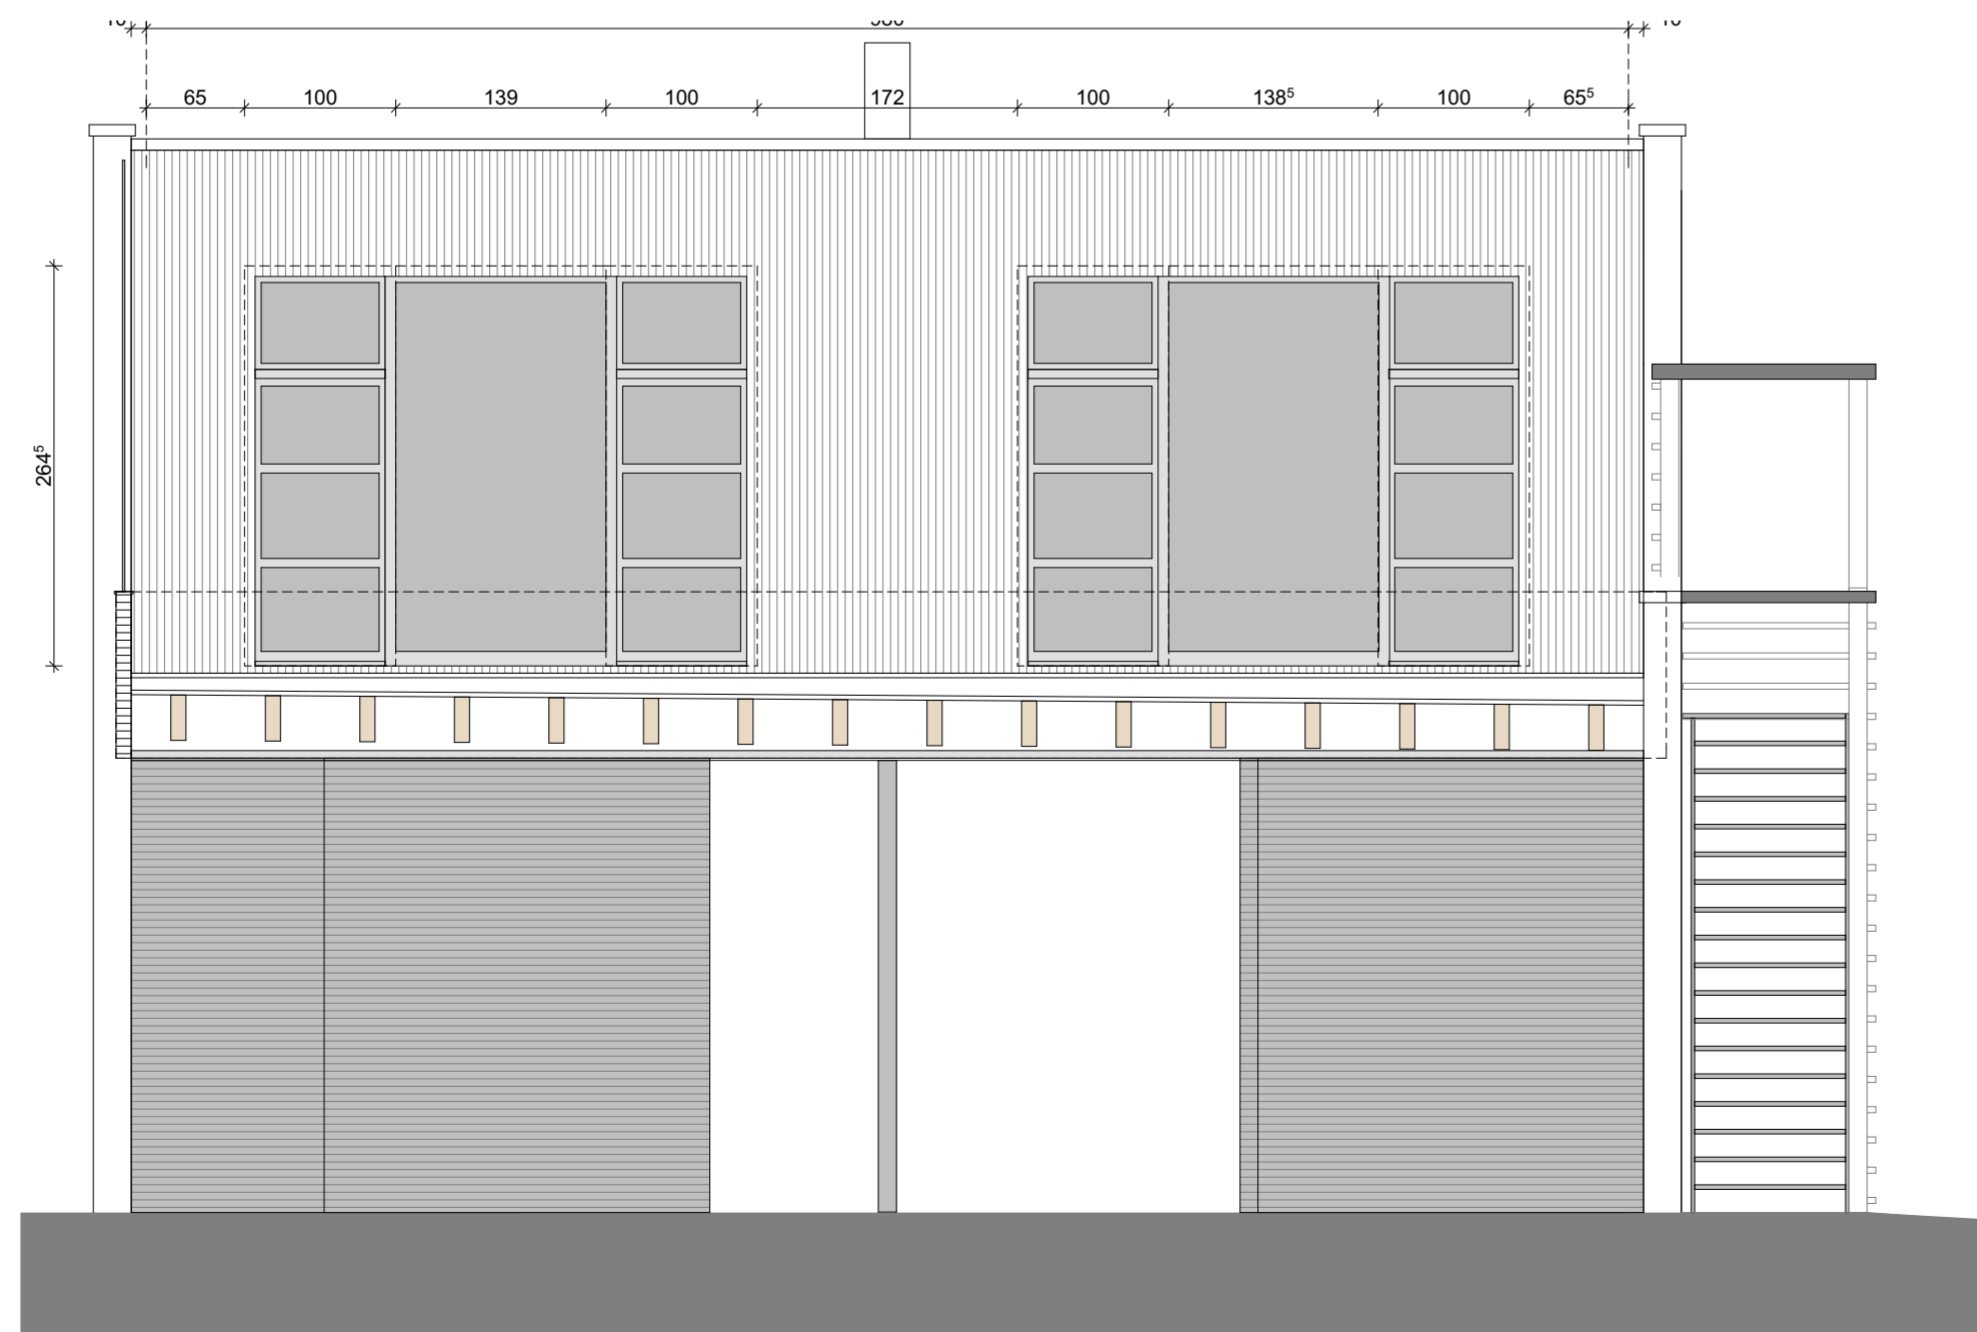

ANSICHT OST

LAGERRAUM - APPARTMENT STEFAN SCHWEIGER WINKLERN 17, 9063 MARIA SAAL  
 INHALT DATUM 17.11.2016 MASSSTAB 1:50

**DETAILPLÄNE ANSICHTEN**

PL.NR.  
 AF03B

ARCHITEKT DI EDMUND HOKE  
 SCHLOSS SAAGER 1 9131 GRAFENSTEIN  
 +43-699-140 20 443 T ODER +49-711-5764 9401  
 MAIL: ARCHITEKT@HOKE.AT